
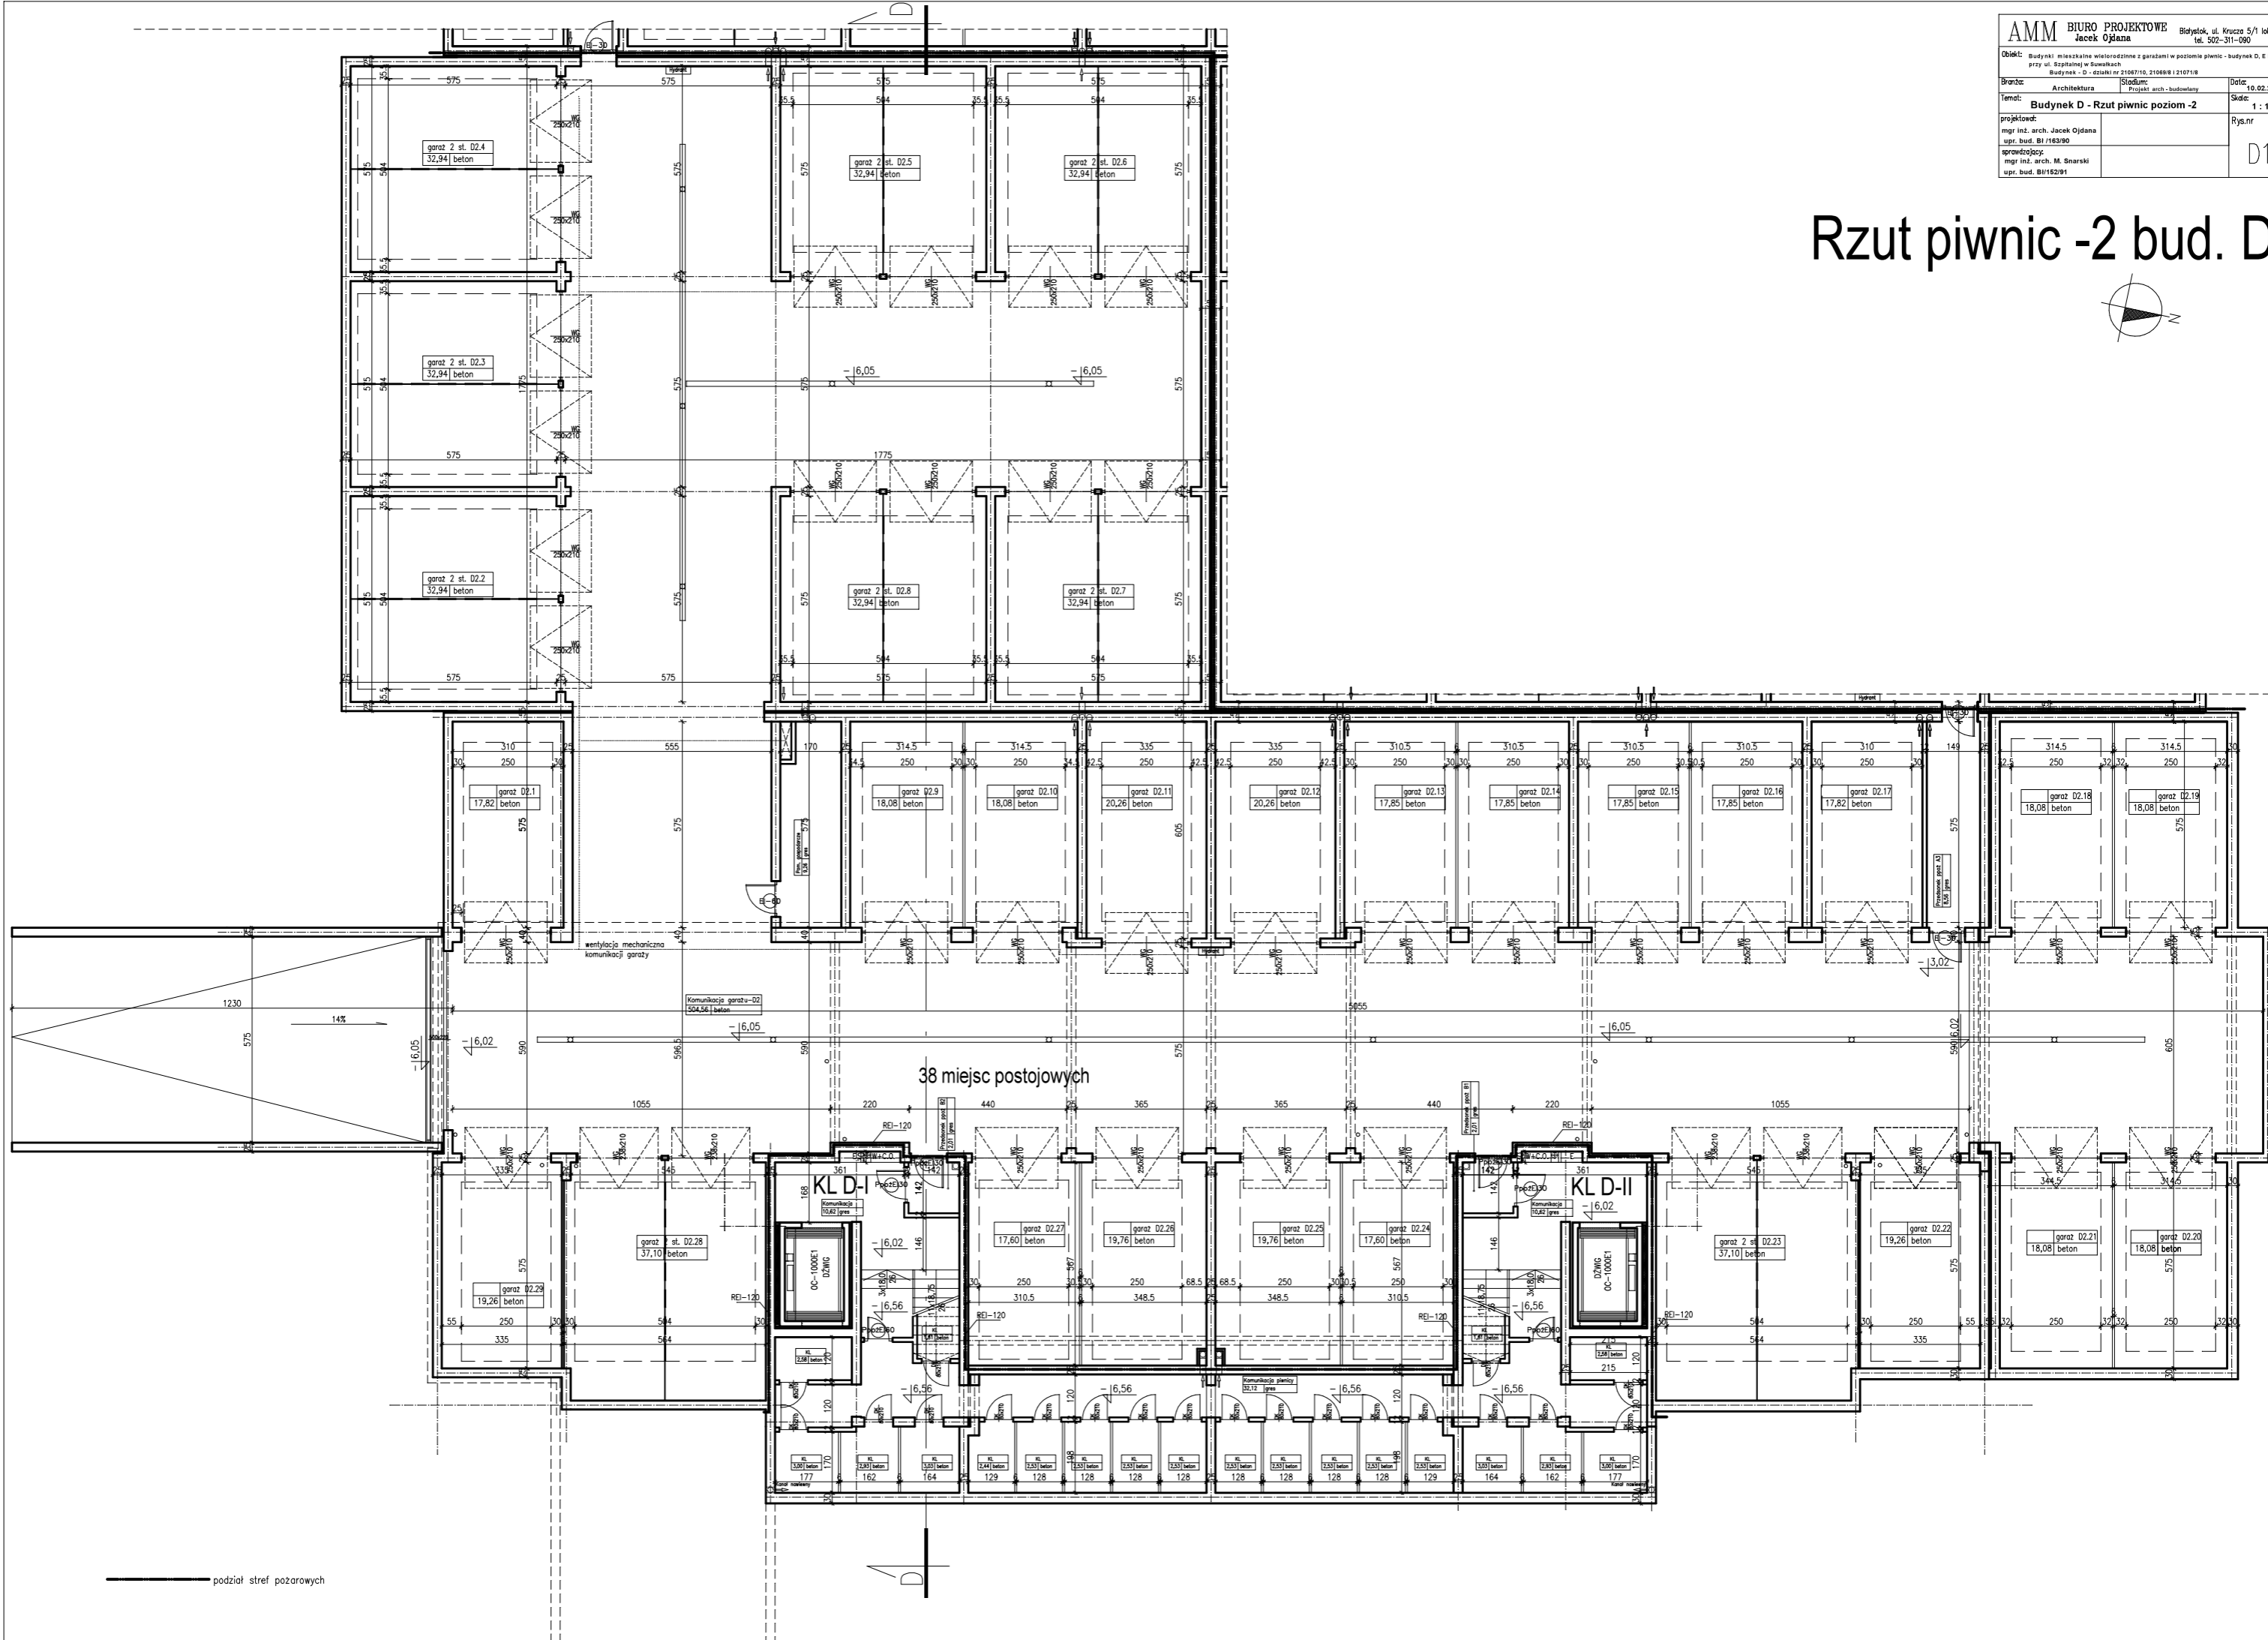


# Rzut piwnic -2 bud. D

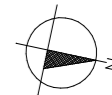

— podział stref pożarowych

D